


SUP. EQUIPAMENT D.3	1.540m ²
SUP. VIALITAT	297 m ²
SUP. total NOU EQUIPAMENT D.3	1.837 m²

QUADRE DE SUPERFÍCIES ACTUAL		AMPLIACIÓ	
Residència assistida "Les Vetes"			
superfície parcel·la / D.3	1540 m ²	(+ 297 m ²)	= 1.837 m ²
ocupació m ²	683,50 m ² (44,4%)	(+240 m ²)	923,50 m ²
ocupació %	(44,4%)	(50,2%)	<60%
sup. total construïda	1.944,55 m ²	(+520 m ²)	2.464,55 m ²
edificabilitat	1,263 m ² /m ²	1,263 m ² /m ²	2,464,55 m ² > 2372,24 m ²
nº total llits	46	+ 24 llits (total 70)	

Escala: 1:500



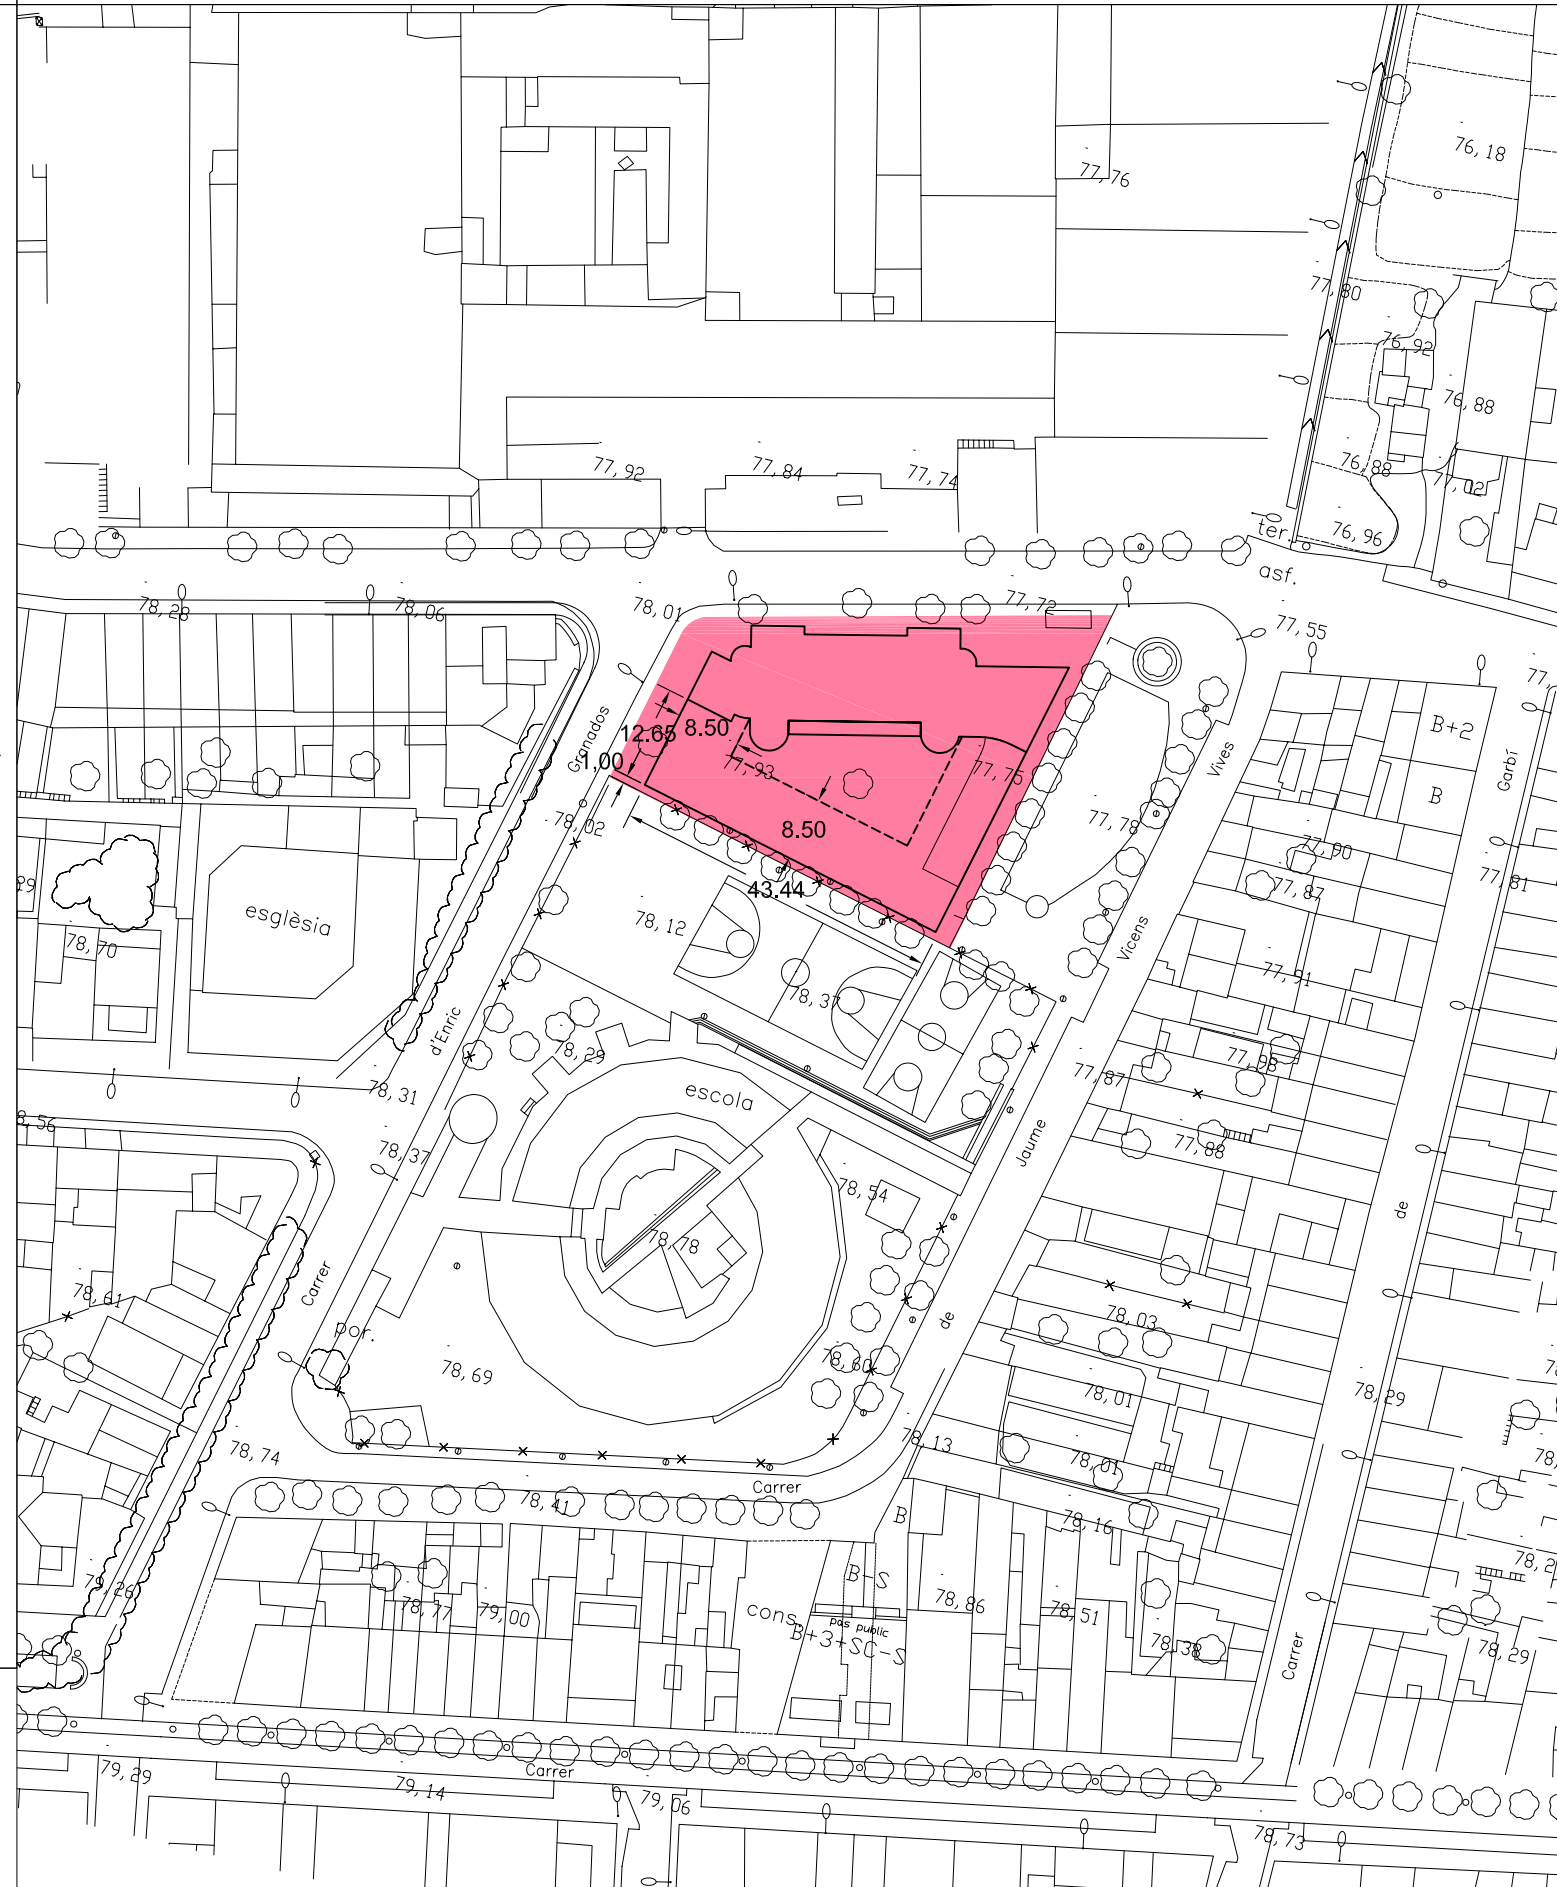


REGULACIÓ DELS SISTEMES

- SISTEMA D'ESPACIS LLIURES (A/a)**
- a.1 PLAÇA I JARDI URBÀ
 - a.2 VERD COMUNITARI
 - a.3 VERD LINAL
 - a.4 VERD PRIVAT
- SISTEMA D'EQUIPAMENTS COMUNITARIS (D/d)**
- SISTEMA BÀSIC**
- d.0 EQUIPAMENT SENSE US DEFINIT
 - d.1 EQUIPAMENT EDUCATIU
 - d.2 EQUIPAMENT SANITARI
 - d.3 EQUIPAMENT ASSISTENCIAL
- SISTEMA COMPLEMENTARI**
- d.4 DOTACIONS COMUNITARIES

ZONIFICACIÓ DEL SÒL URBÀ

- RESIDENCIAL**
- ZONA GENERAL RESIDENCIAL QUE CONFIGURA CARRER**
- 1.1 ZONA RESIDENCIAL DE CIUTAT VELLA
 - 1.2 ZONA RESIDENCIAL DE CREIXEMENT TRADICIONALS
 - 1.3 ZONA RESIDENCIAL DE CREIXEMENT EN FILERA
 - 1.4 ZONA RESIDENCIAL D'EXAMPLE SUB-URBÀ
 - 1.5 ZONA RESIDENCIAL D'EXAMPLE URBÀ
- ZONA GENERAL RESIDENCIAL AMB ESPACIS OBERTS**
- 2.1 a/b ZONA RESIDENCIAL D'ORDENACIÓ ESPECÍFICA
 - 2.2 ZONA RESIDENCIAL D'EDIFICACIÓ AMB ESPACIS LLIURES
 - 2.3 ZONA RESIDENCIAL D'ORDENACIÓ EN VOLUMETRIA ESPECÍFICA
 - 2.4 a/b ZONA RESIDENCIAL EN CIUTAT JARDI

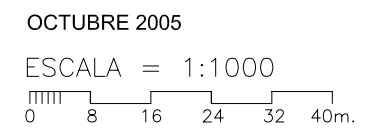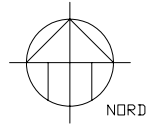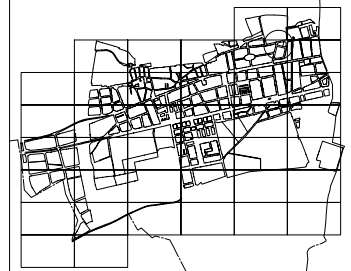

Ajuntament de Salt

UNITAT DE PLANEJAMENT,
GESTIÓ I DESENVOLUPAMENT URBÀ

Arq. Amàlia Granolleras Castelló

Modificació Puntual de Pla General
Ampliació de l'Equipament Socio-Sanitari "Les Vetes"

AMPLIACIÓ EQUIPAMENT