

Ajuntament de SALT


Document que consta de 11 folis, objecte d'aprovació provisional per l'Ajuntament en sessió plenària de data **22 DES 2008**.



Generalitat de Catalunya
 Departament de Política Territorial i Obres Públiques
 Direcció General d'Urbanisme
 Aprovat definitivament per la Comissió Territorial d'Urbanisme de Catalunya en la sessió de data **28 GEN 2009**

La secretària
 Sònia Botasell i Torralba

	Ajuntament de Salt
0.1	MODIFICACIÓ PUNTUAL DEL PGOU - 2002 EN LES ACTUACIONS AÏLLADES EN SÒL URBÀ
AP. DESEMBRE 2008	ESCALA: 1/1000
	ACTUACIÓ AÏLLADA AA-3 Esnal i Lure de l'Era de Cal Coaró

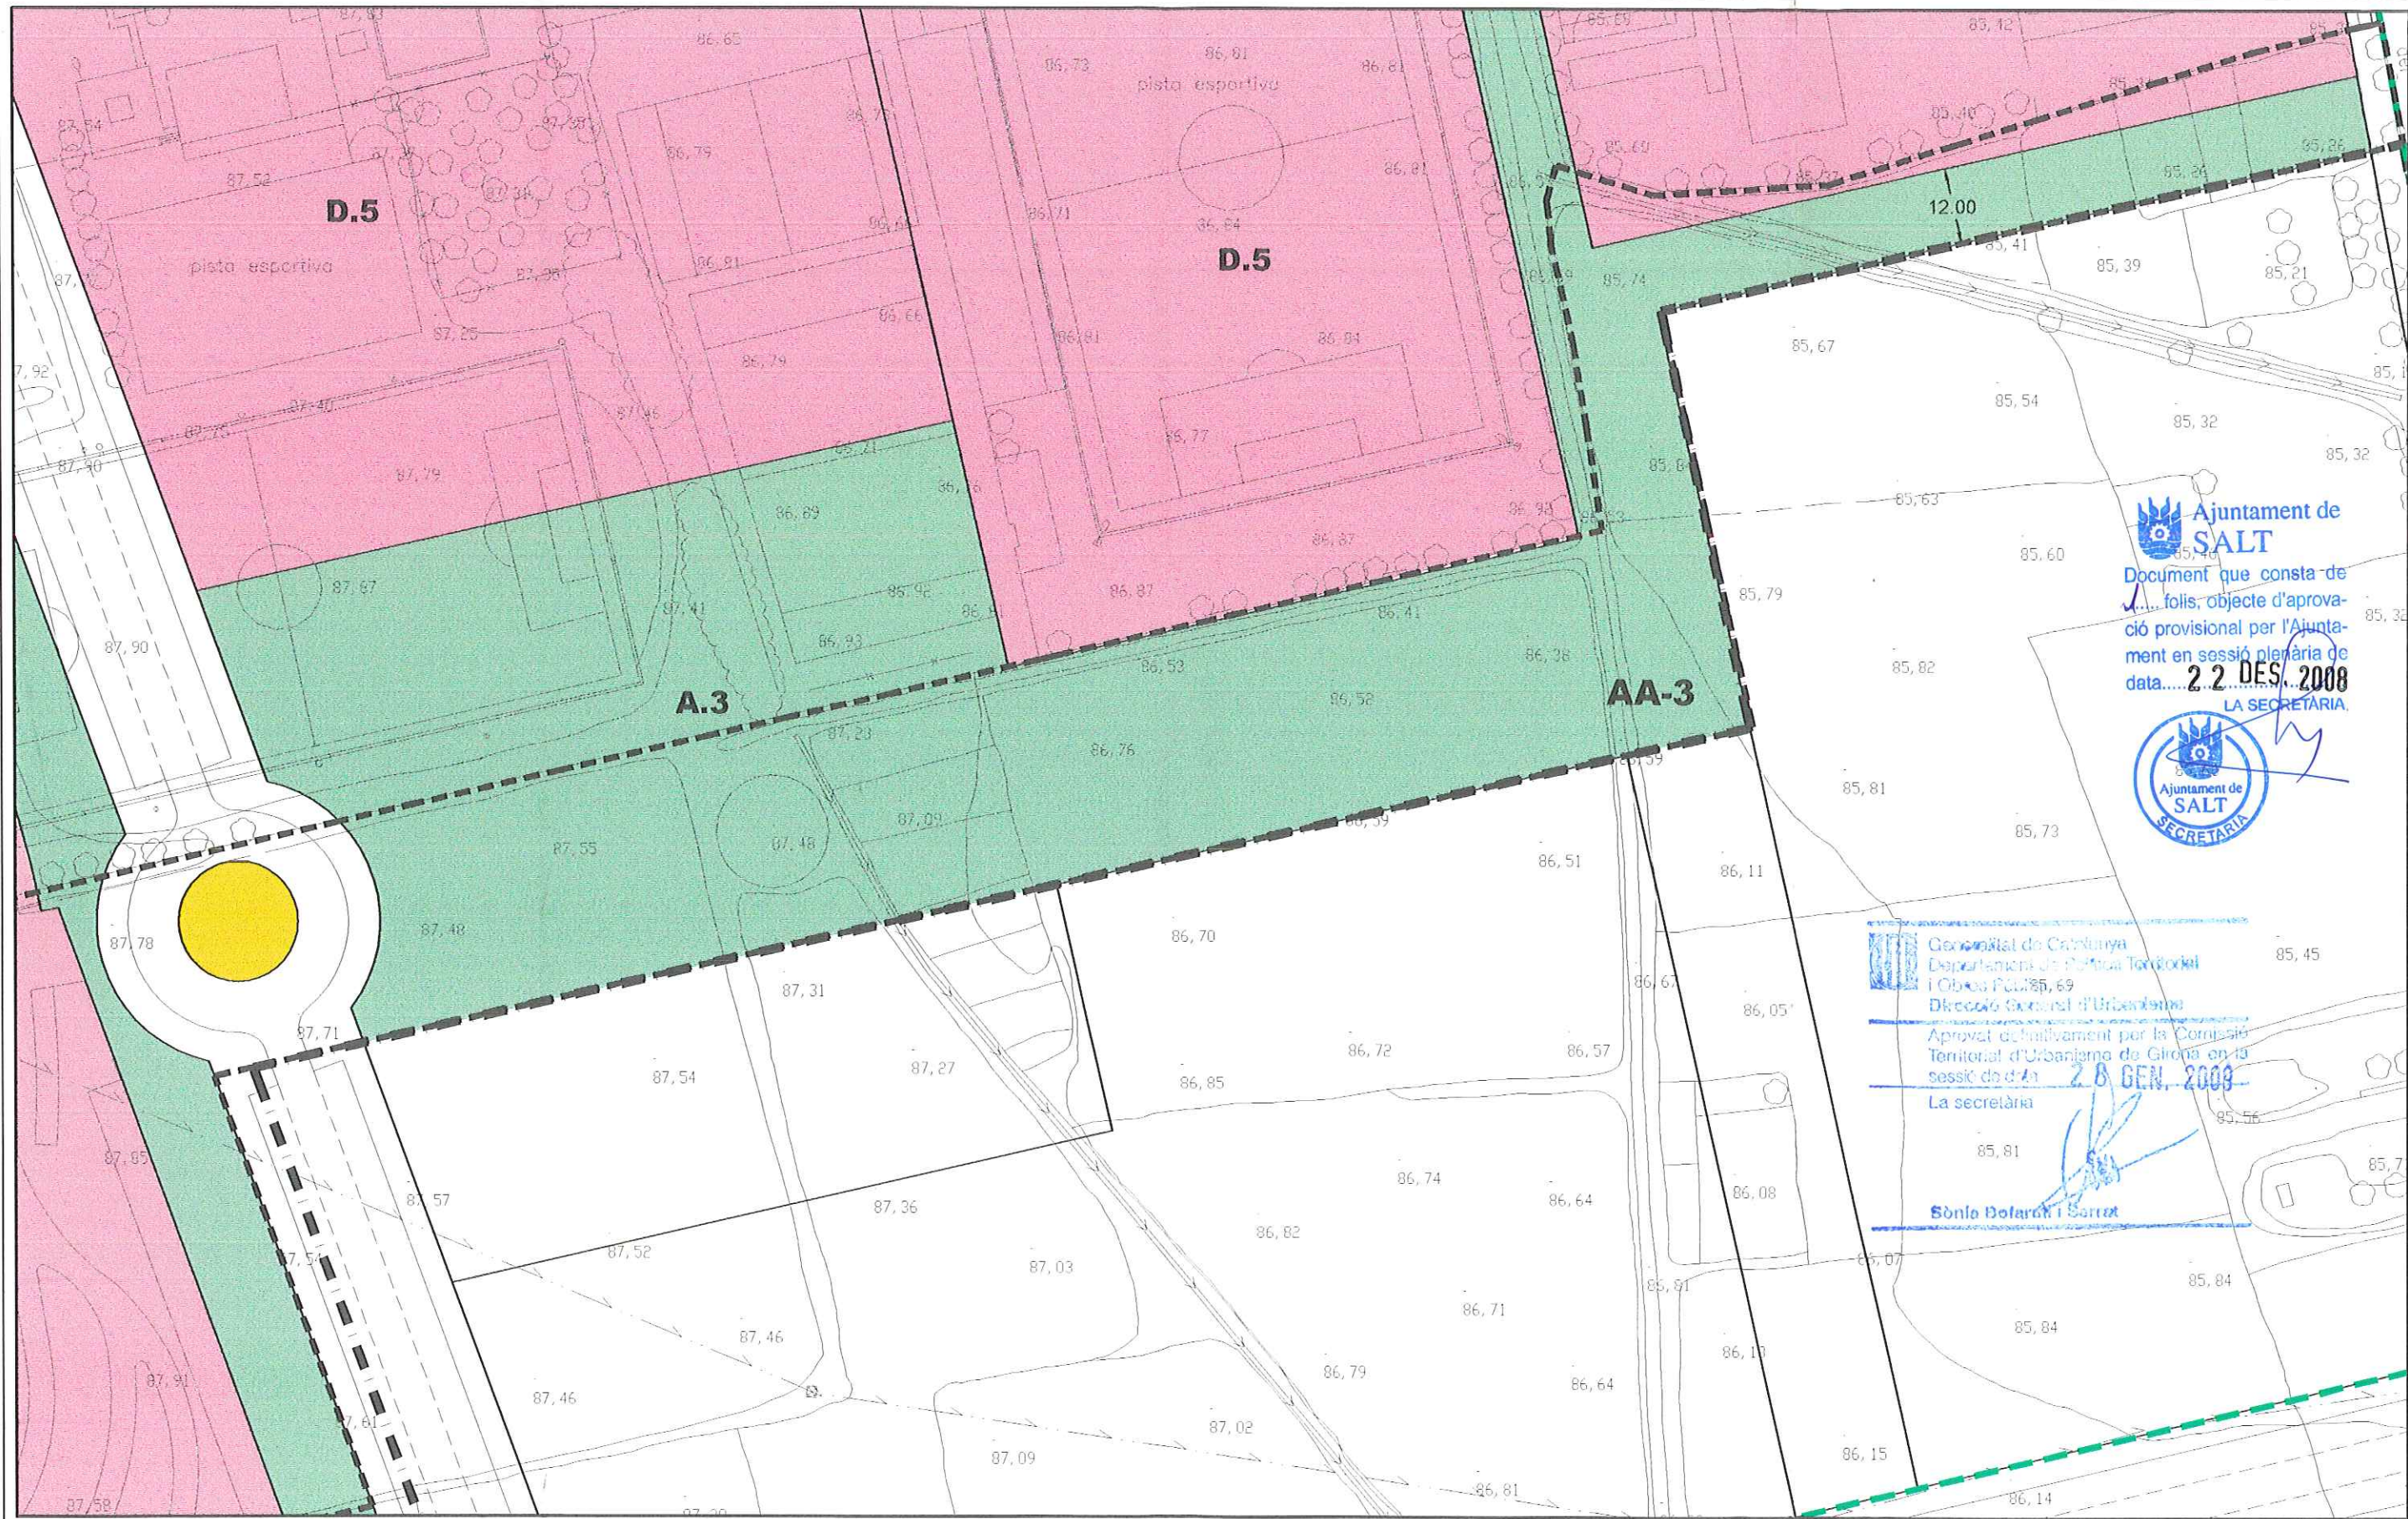



Ajuntament de SALT
 Document que consta de 1 foli, objecte d'aprovació provisional per l'Ajuntament en sessió plenària de data... **22 DES. 2008**
 LA SECRETÀRIA.





 Generalitat de Catalunya
 Departament de Política Territorial i Obres Públiques
 Direcció General d'Urbanisme
 Aprovat definitivament per la Comissió Territorial d'Urbanisme de Girona en la sessió de data **28 GEN. 2009**
 La secretària
Sònia Dolara i Sarret

(Empty space for notes or additional information)

	 Ajuntament de Salt
	MODIFICACIÓ PUNTUAL DEL PGOU - 2002 EN LES ACTUACIONS AÏLLADES EN SÒL URBÀ
AP DE EN BRE 2008	ESCALA: 1/1000 

ACTUACIÓ AÏLLADA AA-3
 Espai Lliure de l'Era de Cal Coaro

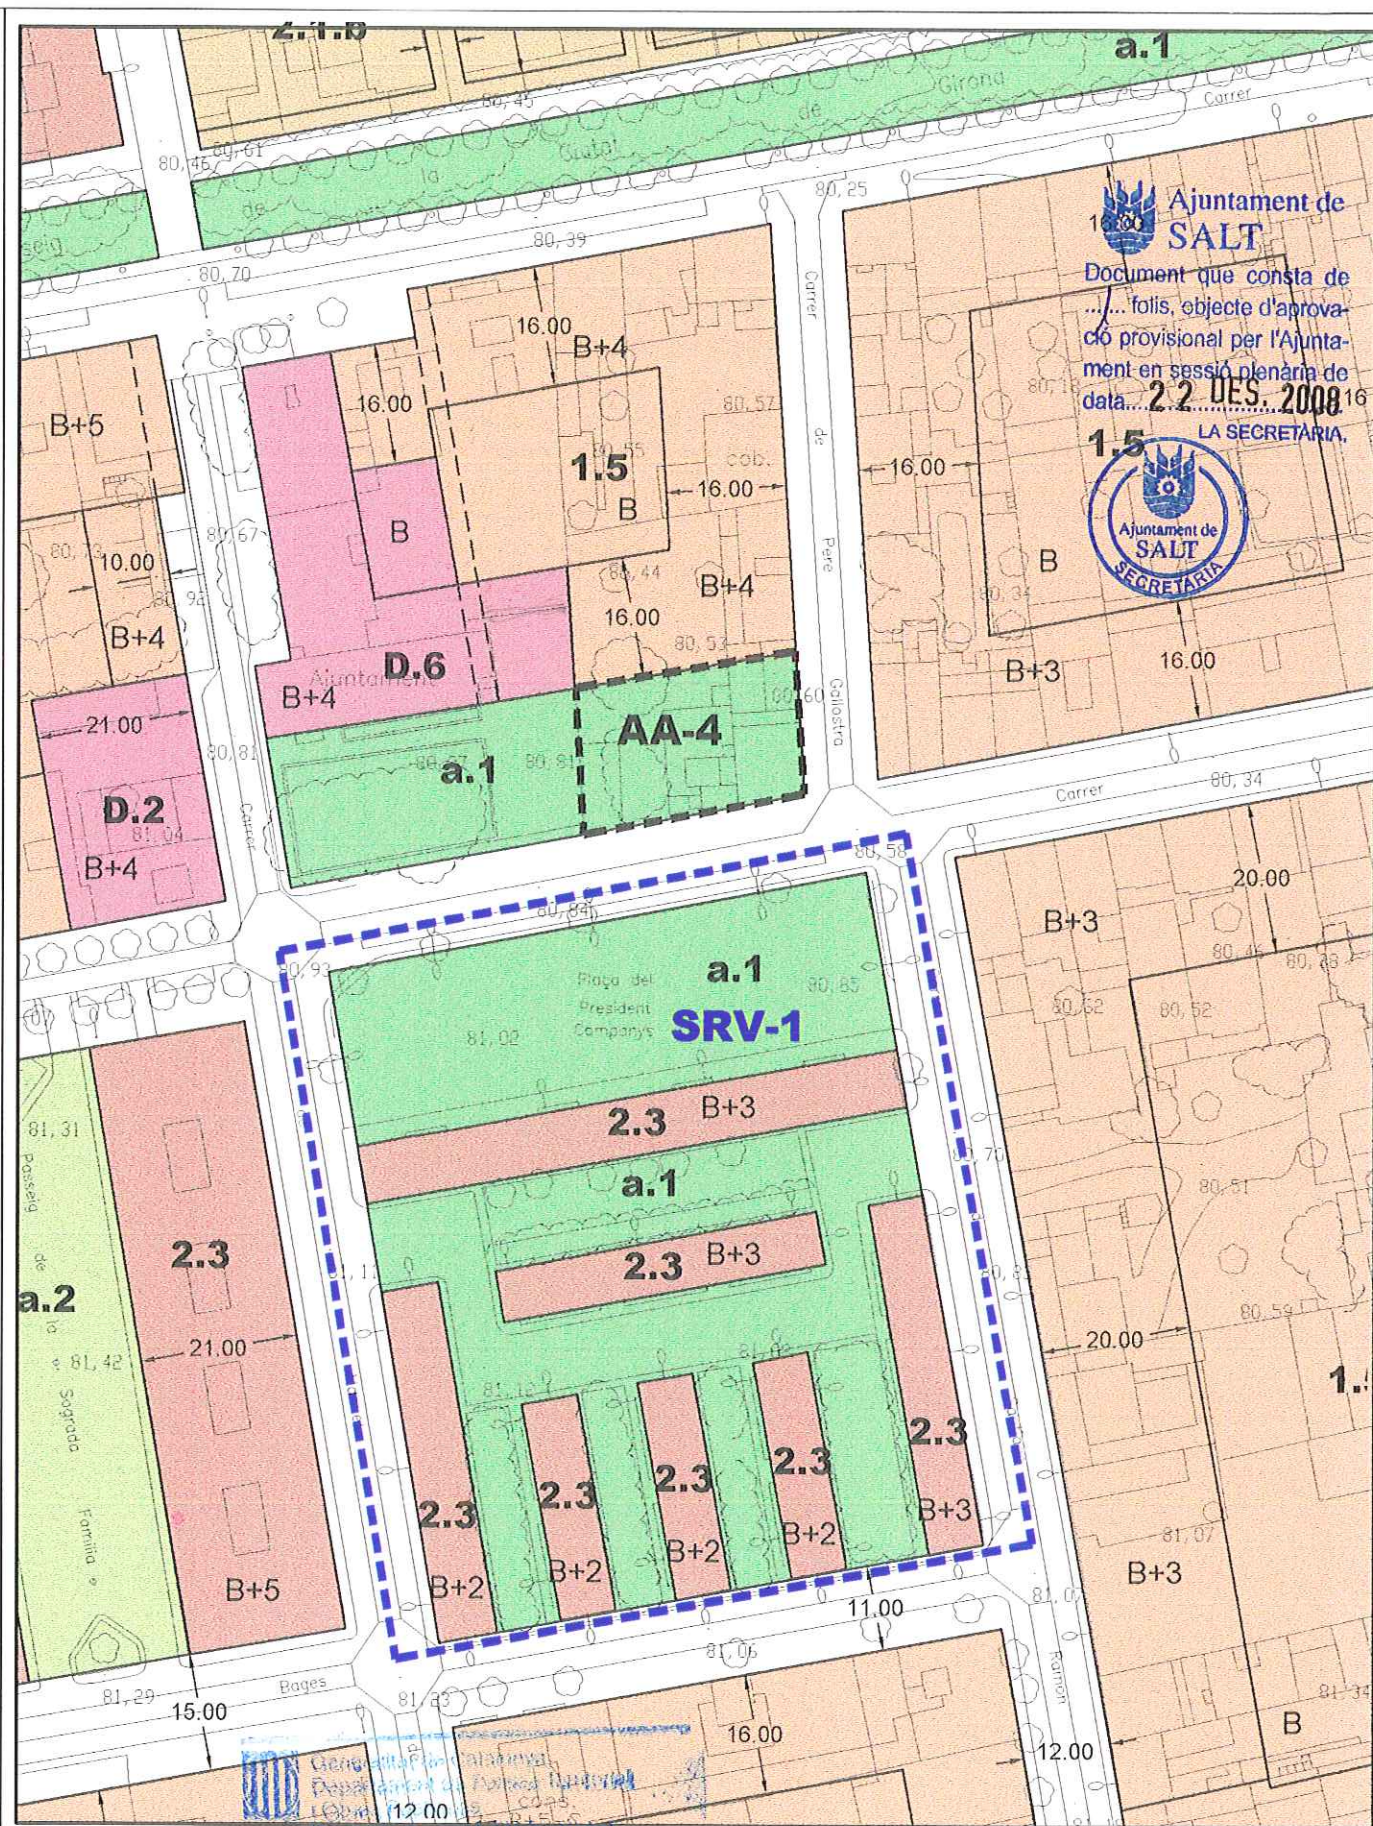


Ajuntament de SALT
 Document que consta de
 ... folis, objecte d'aprovació provisional per l'Ajuntament en sessió plenària de data **22 DES. 2008**
1.5 LA SECRETÀRIA,


Generalitat de Catalunya
 Departament d'Urbanisme i Territori
 Direcció General d'Urbanisme

Aprobada definitivament per la
 Territorial d'Urbanisme de Catalunya el dia
 27 GEN. 2009
 La Secretària

Sònia Bolívar i Serra



Ajuntament de Salt

1.2
 MODIFICACIÓ PUNTUAL DEL PGOU - 2002 EN LES
 ACTUACIONS AÏLLADES EN SÒL URBÀ

12 DE DESembre 2008

ESCALA: 1/1000

ACTUACIÓ AÏLLADA AA-4
 Espai Lliure Plaça Lluís Companys

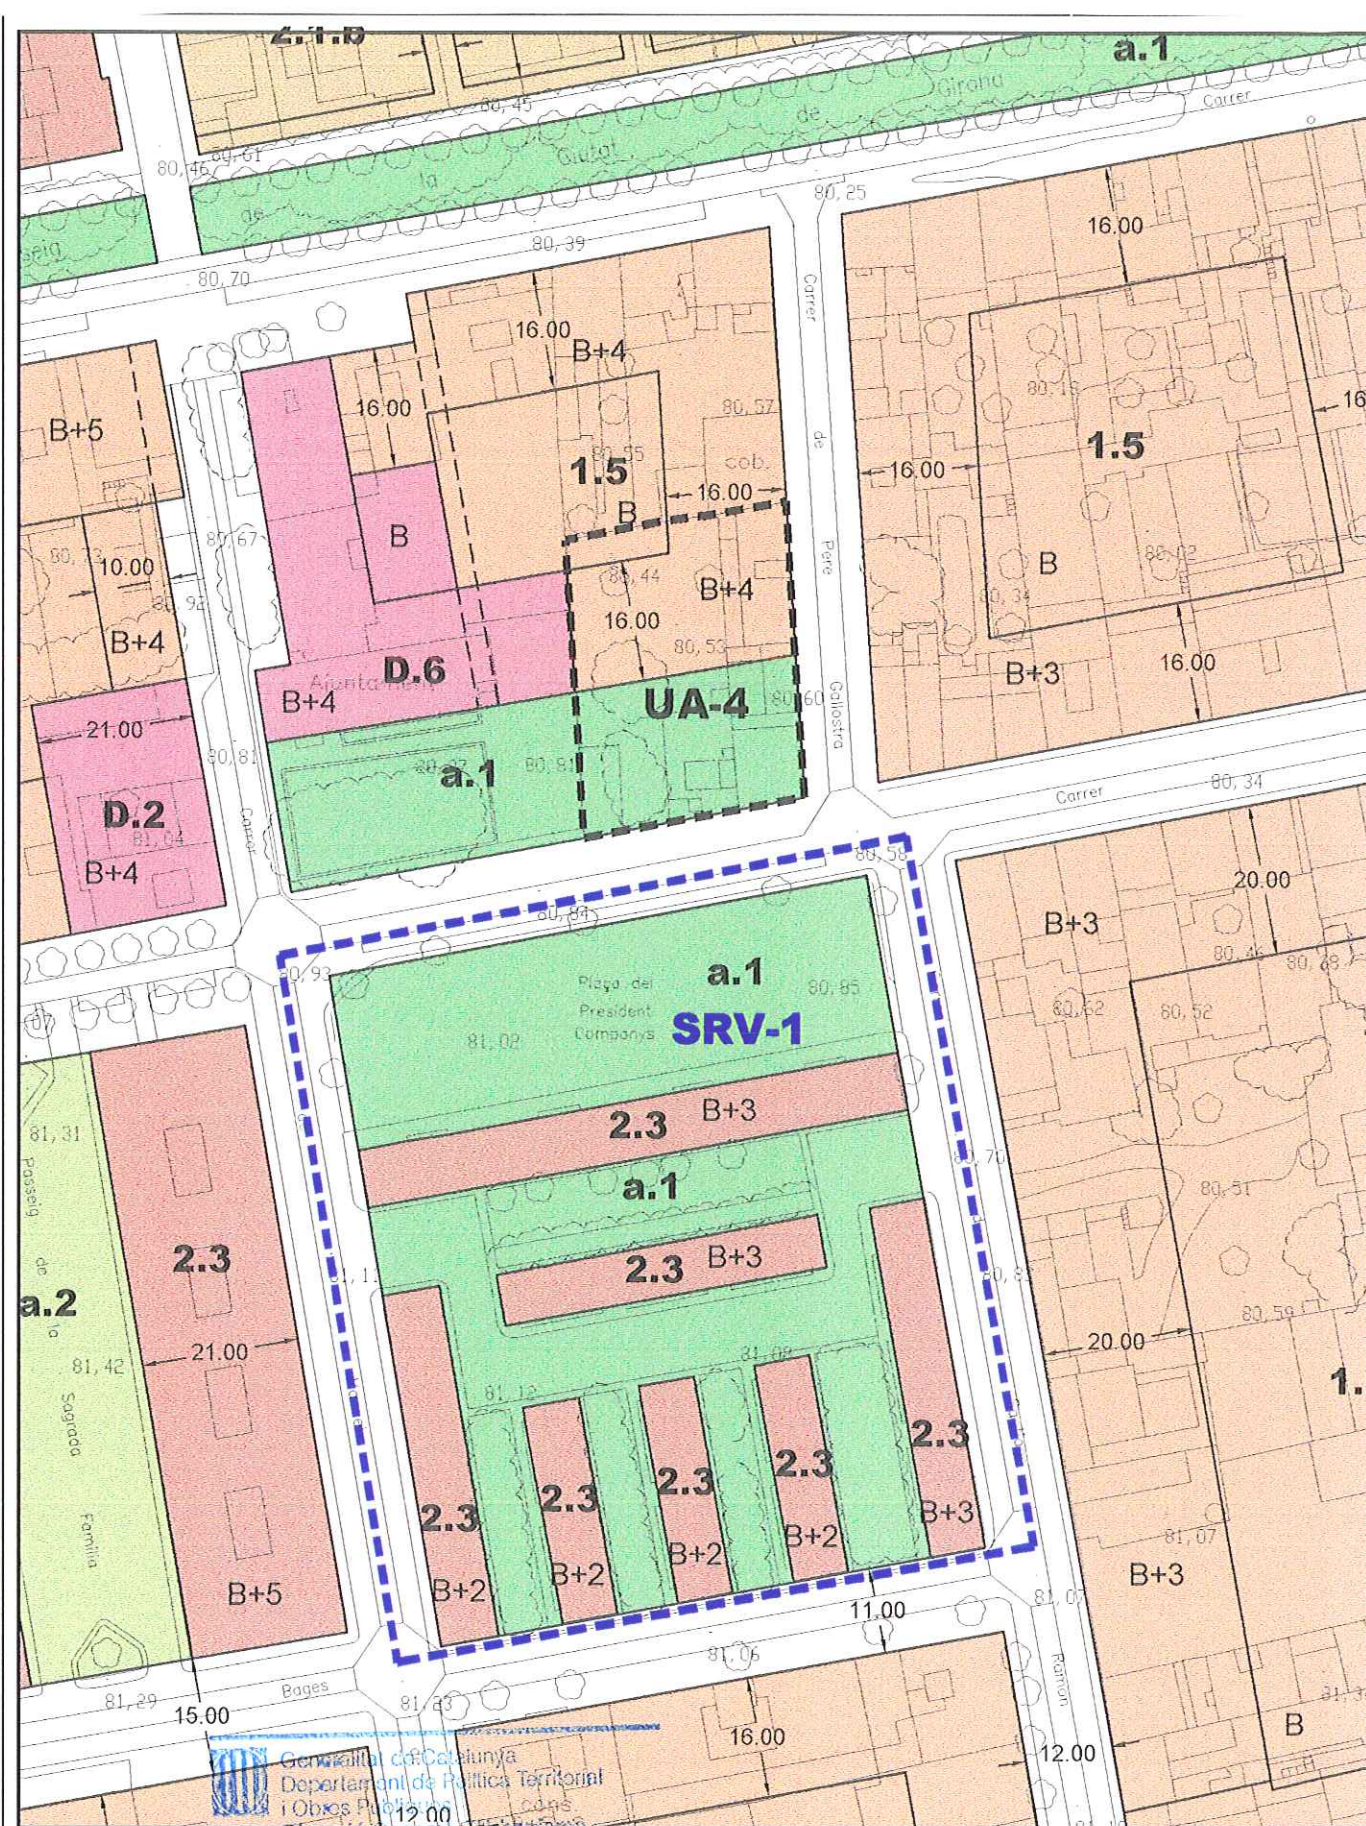

Generalitat de Catalunya
 Departament de Política Territorial
 i Obres Públiques
 Direcció General d'Urbanisme

Aprovat pel Comitè tècnic de l'Entitat
 Territorial d'Urbanisme de Gironda el
 sessió de data **2/8 GEN. 2009**
 La secretària

Sònia Bolívar i Serra



Ajuntament de Salt

O.2

MODIFICACIÓ PUNTUAL DEL PGOU - 2002 EN LES
 ACTUACIONS AÏLLADES EN SÒL URBÀ

AP DESEMBRE 2008

ESCALA: 1/1000

POLÍGON ACTUACIÓ URBANÍSTICA UA-4
 Espai Lliure Plaça Lluís Companys