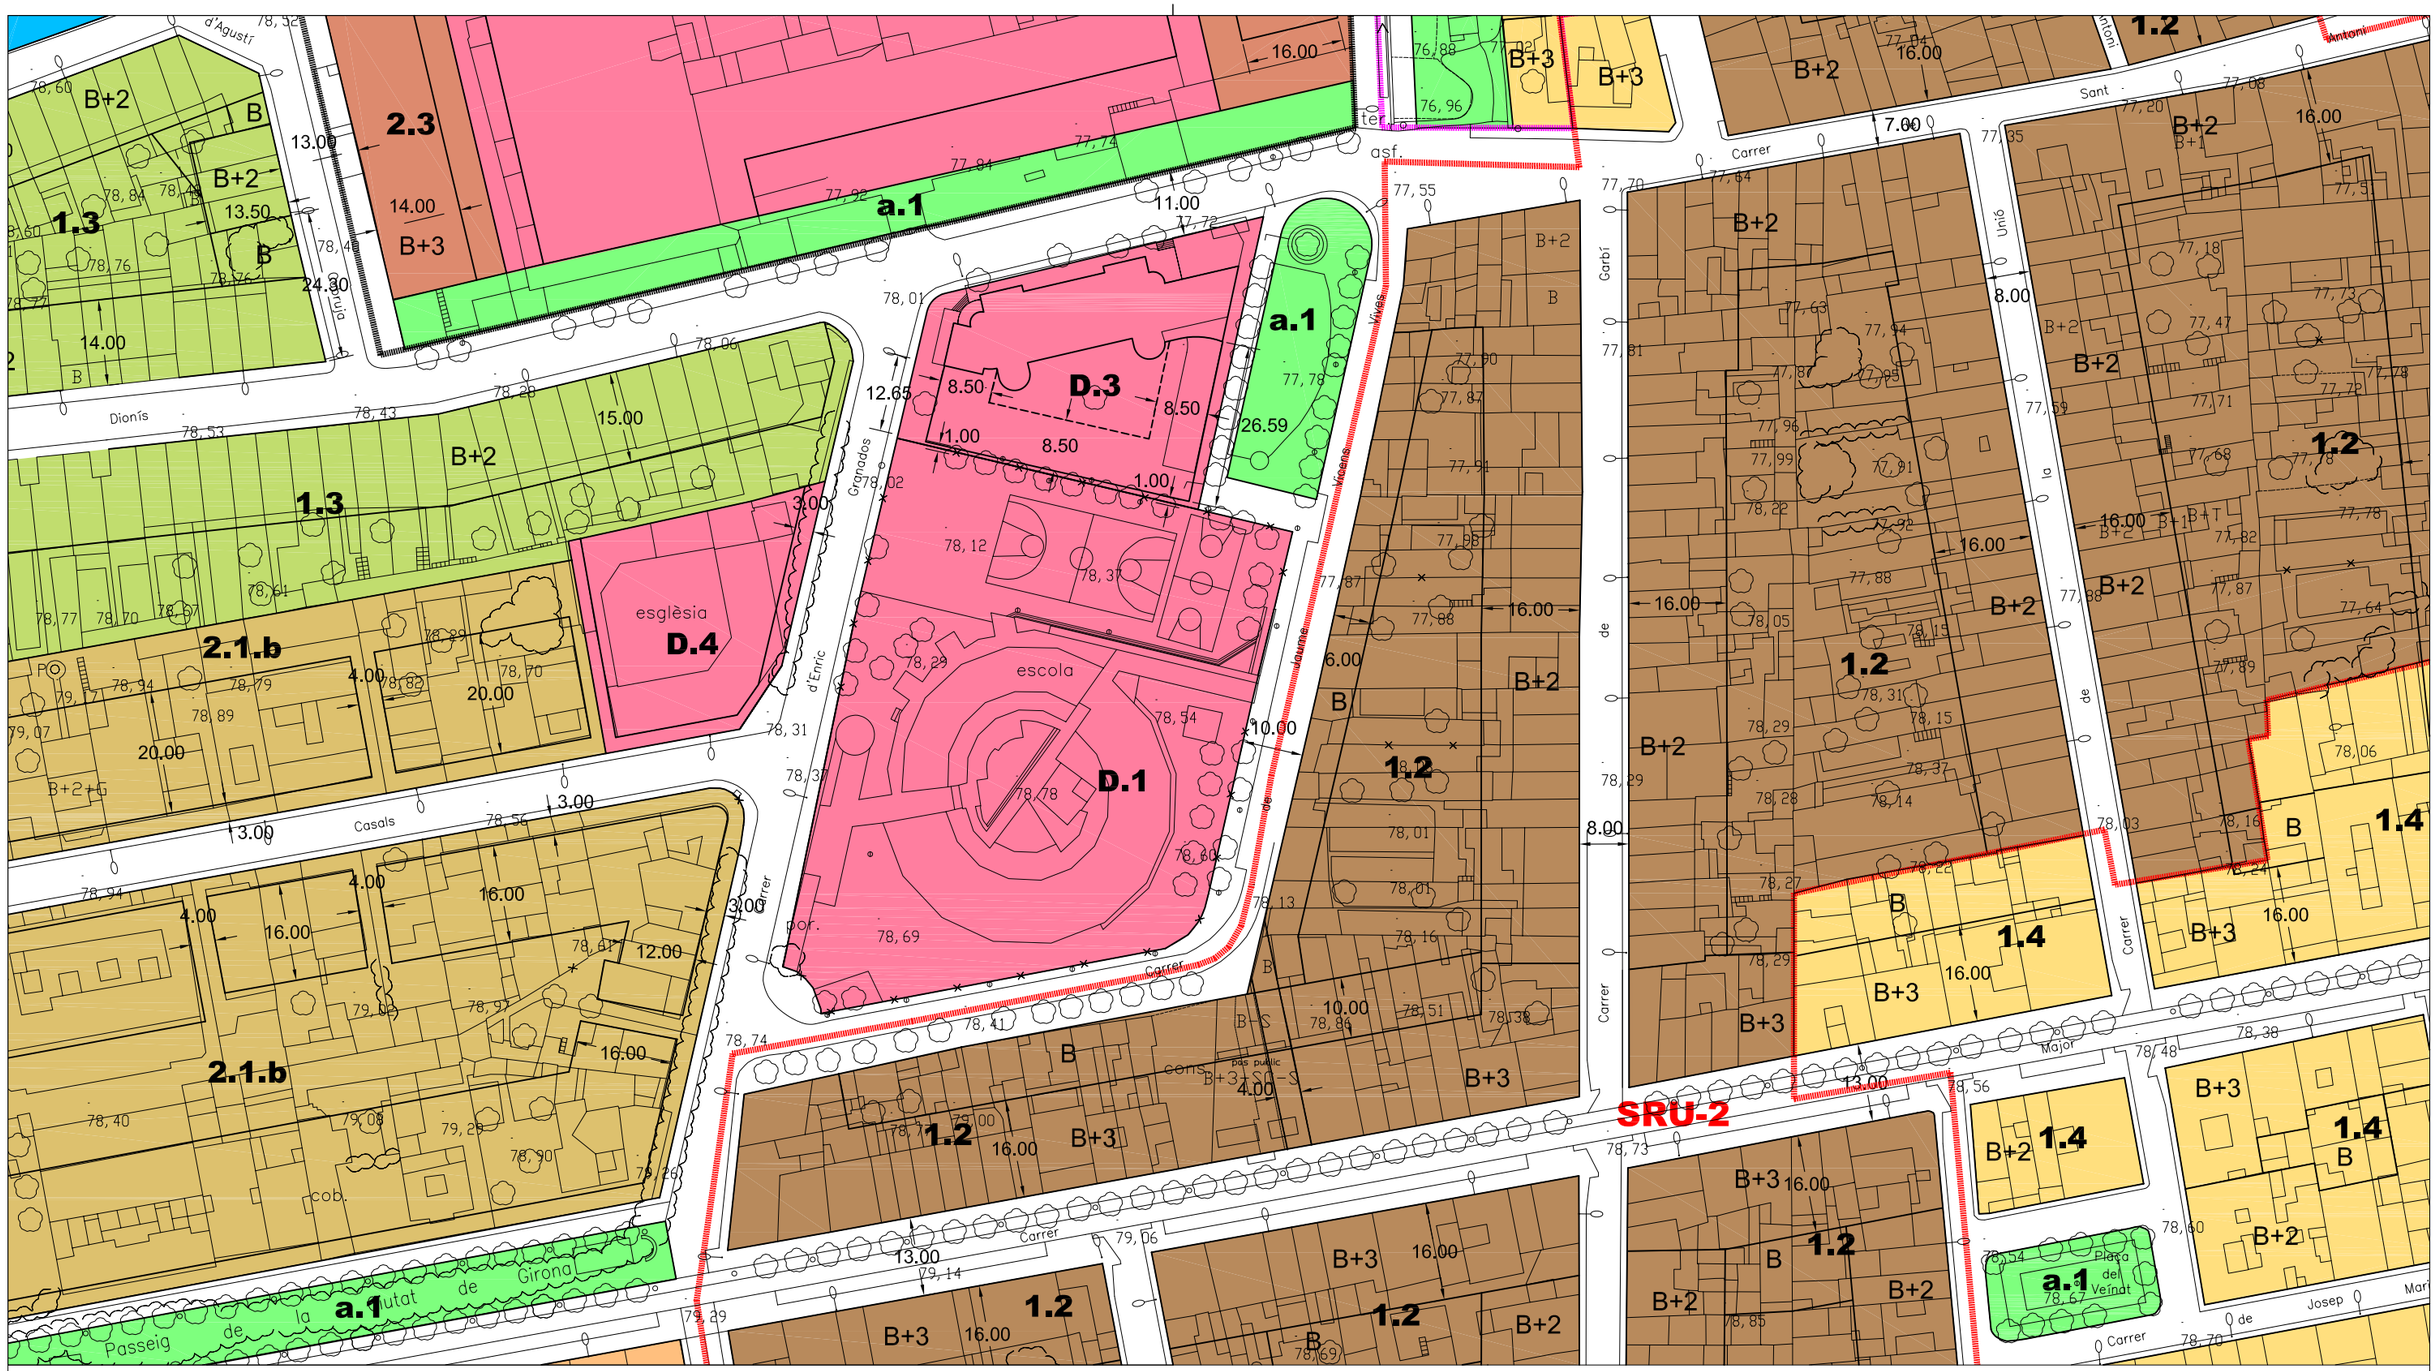


## REGULACIÓ DELS SISTEMES

SISTEMA D'ESPAIS LLIURES (A/a)

SISTEMA COMPLEMENTARI

- a.1 PLAÇA I JARDÍ URBÀ
- a.2 VERD COMUNITARI
- a.3 VERD LINIAL
- a.4 VERD PRIVAT

SISTEMA D'EQUIPAMENTS COMUNITARIS (D/d)

SISTEMA BÀSIC

- D.0 EQUIPAMENT SENSE US DEFINIT
- D.1 EQUIPAMENT EDUCATIU
- D.2 EQUIPAMENT SANITARI
- D.3 EQUIPAMENT ASSISTENCIAL

SISTEMA COMPLEMENTARI

- d.1 DOTACIONS COMUNITARIES

## ZONIFICACIÓ DEL SÒL URBÀ

RESIDENCIAL

ZONA GENERAL RESIDENCIAL QUE CONFIGURA CARRER

- 1.1 ZONA RESIDENCIAL DE CIUTAT VELLA
- 1.2 ZONA RESIDENCIAL DE CREIXEMENT TRADICIONALS
- 1.3 ZONA RESIDENCIAL DE CREIXEMENT EN FILERA
- 1.4 ZONA RESIDENCIAL D'EIXAMPLE SUB-URBÀ
- 1.5 ZONA RESIDENCIAL D'EIXAMPLE URBÀ

ZONA GENERAL RESIDENCIAL AMB ESPAIS OBERTS

- 2.1 a/b ZONA RESIDENCIAL D'ORDENACIÓ ESPECÍFICA
- 2.2 ZONA RESIDENCIAL D'EDIFICACIÓ AMB ESPAIS LLIURES
- 2.3 ZONA RESIDENCIAL D'ORDENACIÓ EN VOLUMETRIA ESPECÍFICA
- 2.4 a/b ZONA RESIDENCIAL EN CIUTAT JARDÍ

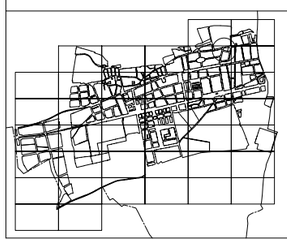

NORD

OCTUBRE 2005

ESCALA = 1:1000

0 8 16 24 32 40m.

Ajuntament de Salt

UNITAT DE PLANEJAMENT, GESTIÓ I DESENVOLUPAMENT URBÀ

Arq.Amalia Granolleras Castelló

# Modificació Puntual de Pla General

Ampliació de l'Equipament Socio-Sanitari "Les Vetes"

MODIFICACIÓ PLA GENERAL

2